
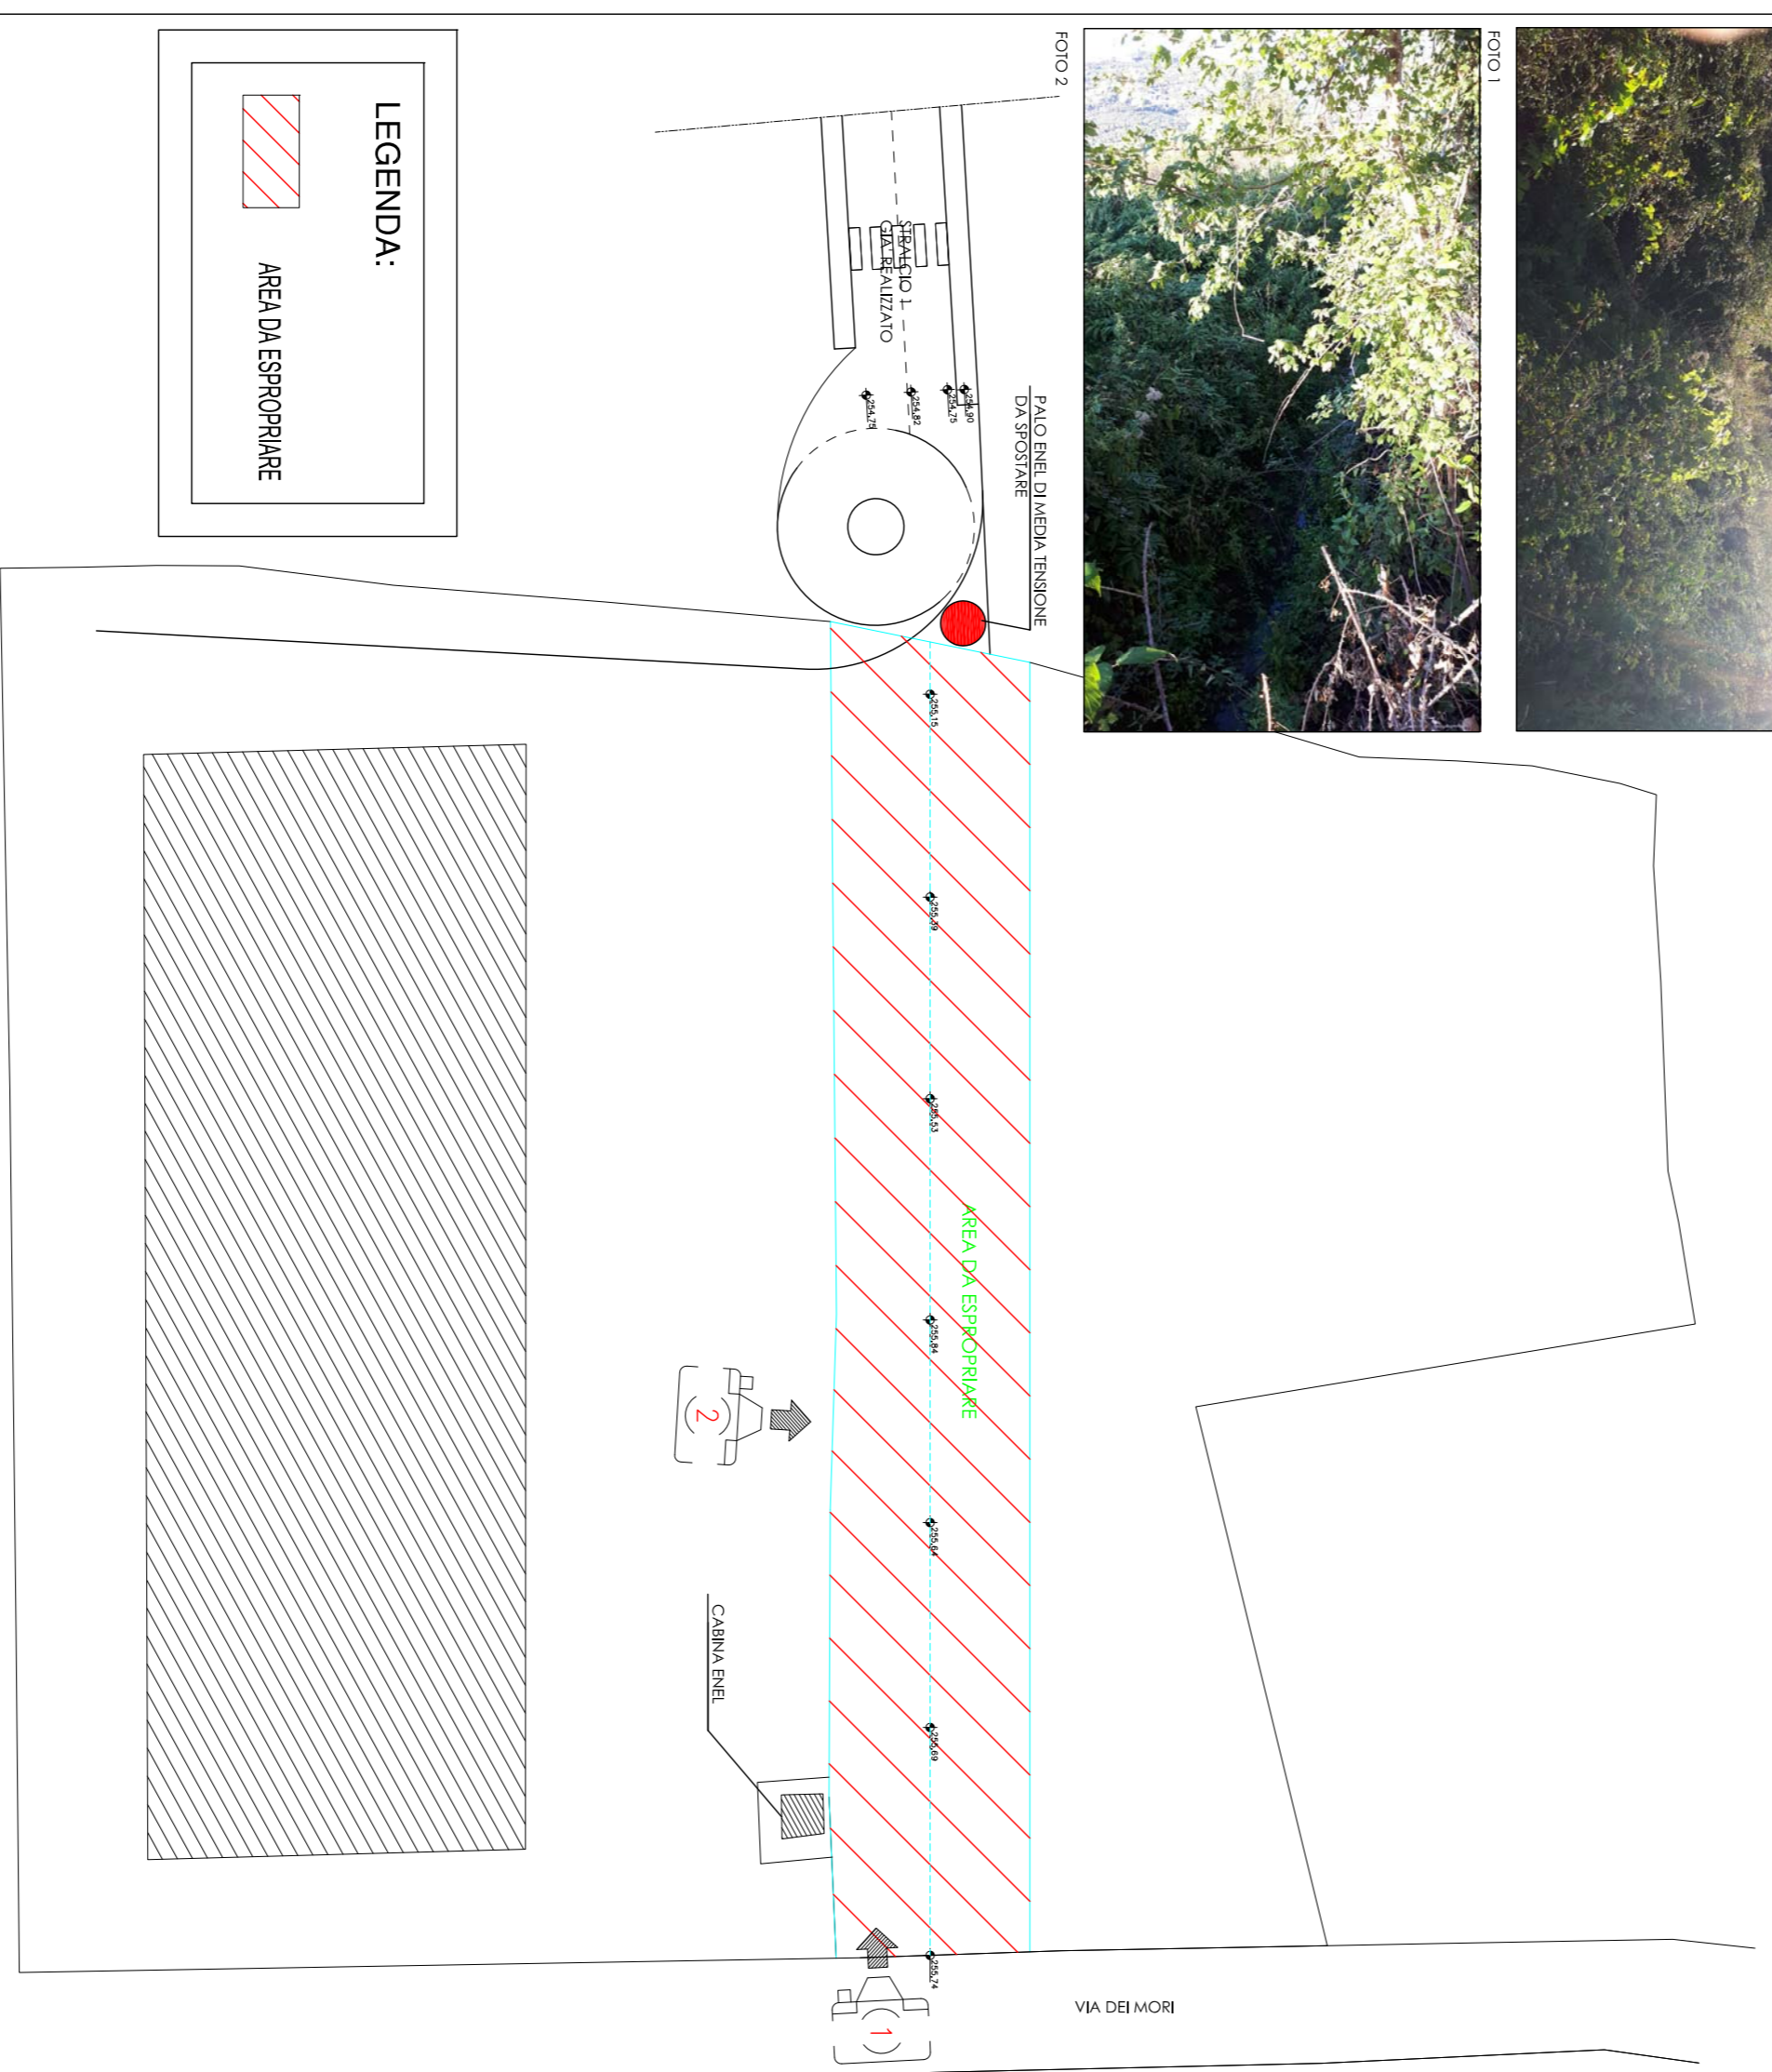
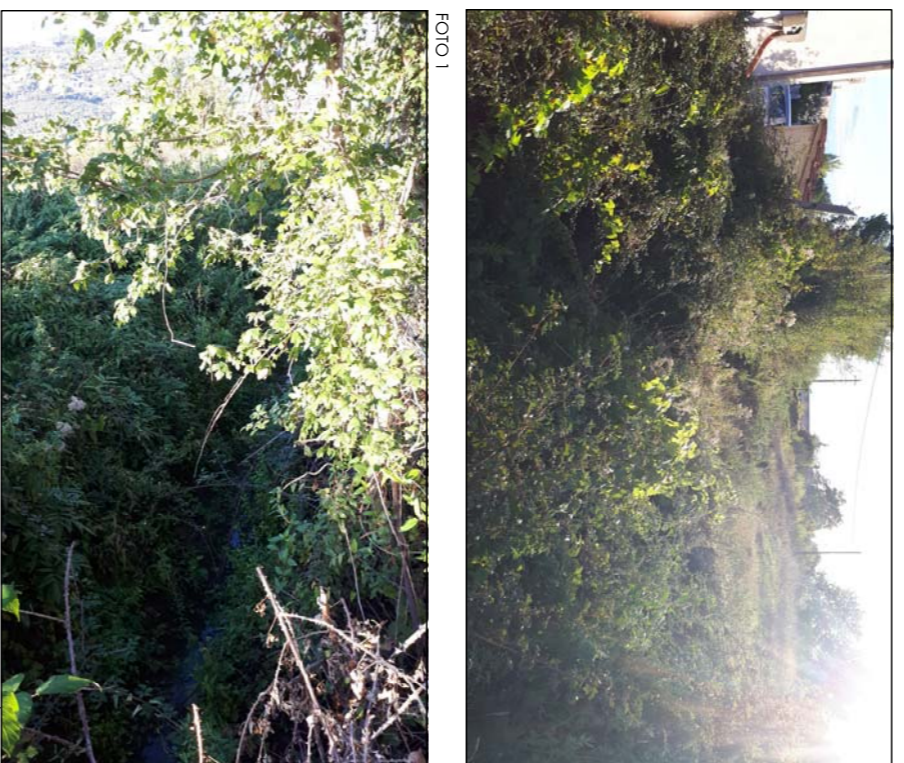


**SEZIONE LONGITUDINALE
STATO ATTUALE**

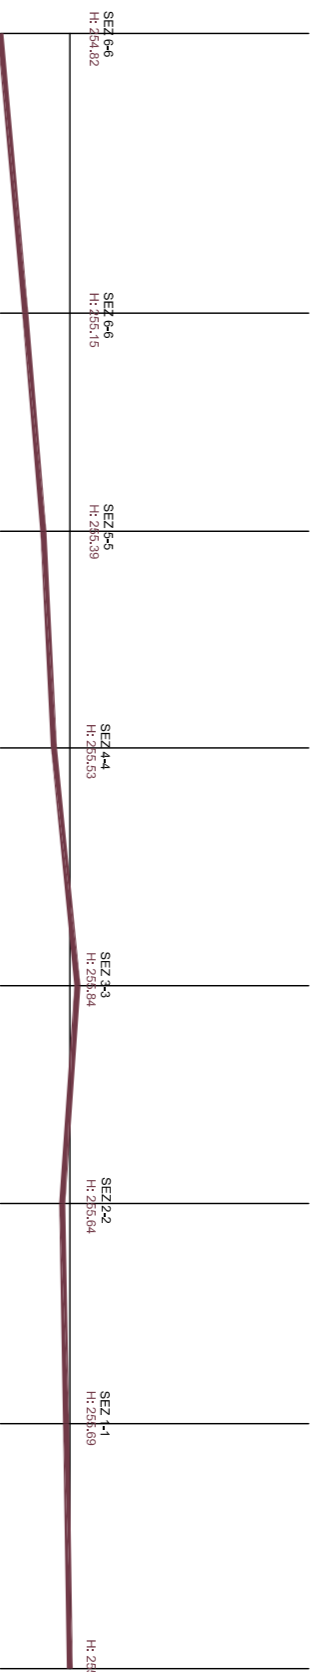

LEGENDA:
 AREA DA ESPROPRIARE

COMUNE DI CORTONA

STRALCIO 4 - PIANO DI RECUPERO COMPARTO "Br Cam.01" Camucia

COMITENTE

ASCO SCSOOP
 Via XXV Aprile 22
 52100 Arezzo (AR)

ing. Giulio Michelini
 e-mail: giulio.michelini@gmail.com
 cell. 328959729

PROGETTO
 ing. Giulio Michelini
 52014 - Cortona (AR)

**SCHEMA DELLE OPERE DI URBANIZZAZIONE:
STATO ATTUALE**

FILE	PROGETTO N°	DATA	SCALA
		11/2020	1:500

Agg.	1	2	3	4

TAVOLA N°
1