


SEZIONE LONGITUDINALE
STATO DI PROGETTO

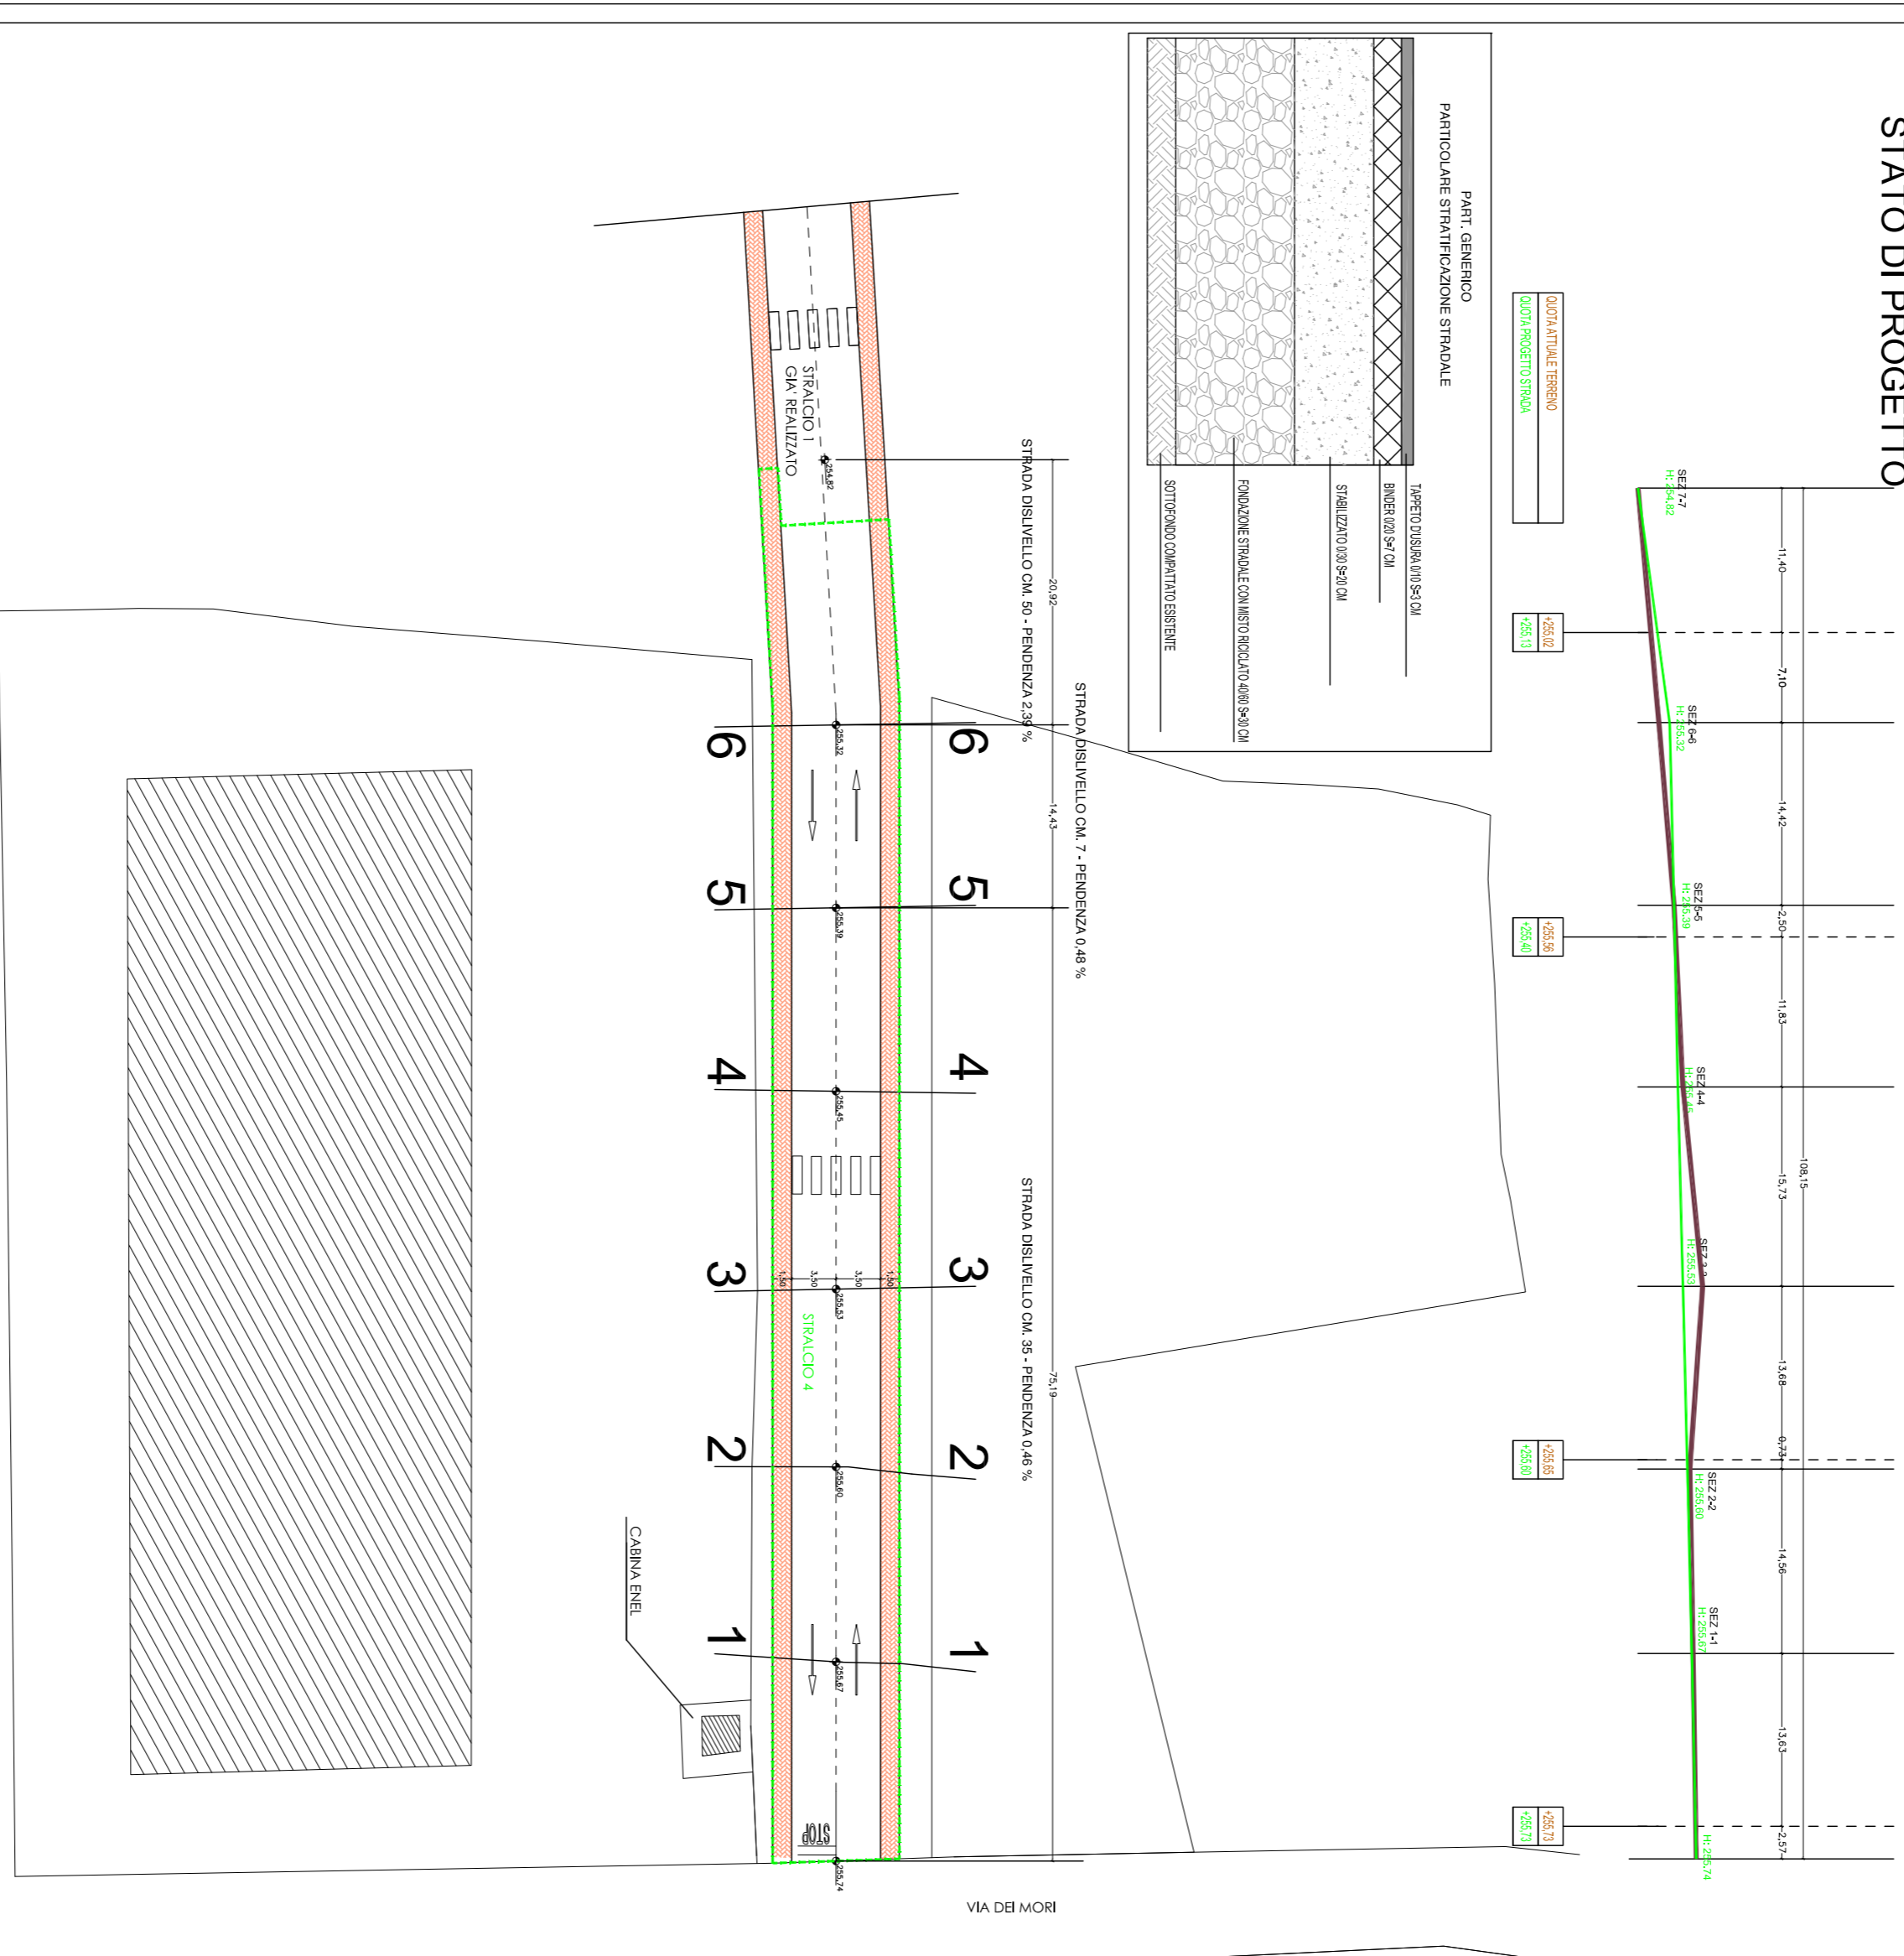

COMUNE DI CORTONA

STRALCIO 4 - PIANO DI RECUPERO COMPARTO "Br Cam.0" Camucia

COMITENTE

ASCO SCS COOP
Via XXV Aprile 22
52100 Arezzo (Ar)

email: giulietta.micheli@gmail.com

cell: 3288595728

Ing. Giulietta Micheli

52014 Cortona (Ar)

PROGETTO

SCHEMA DELLE OPERE DI URBANIZZAZIONE:
STATO DI PROGETTO

FILE	PROGETTO N°	DATA	SCALA	TAVOLA N°
		11/2020	1:500	2
Agg. 1				
2				
3				

4			
---	--	--	--