

***VARIANTE al
REGOLAMENTO URBANISTICO
n. 15***


***PER L'APPOSIZIONE DEL
VINCOLO PREORDINATO
ALL'ESPROPRIO
SULLE AREE INTERESSATE DALL'OPERA
PUBBLICA DI REALIZZAZIONE DI STRADA
COMUNALE
(Rif. Piano di Recupero approvato con
Del.C.C. n. 18 del 12/03/2019
e Convenzione sottoscritta in data 01/08/2019)***

**ELABORATO GRAFICO DI
INDIVIDUAZIONE DELL'AREA**
Estratto Tav. 4 – Stato RU Vigente
Estratto Tav. 4 – Stato di Variante


Scala 1:2000

Proponente:
Comune di CORTONA

Responsabile del procedimento:
Ing. Marica BRUNI

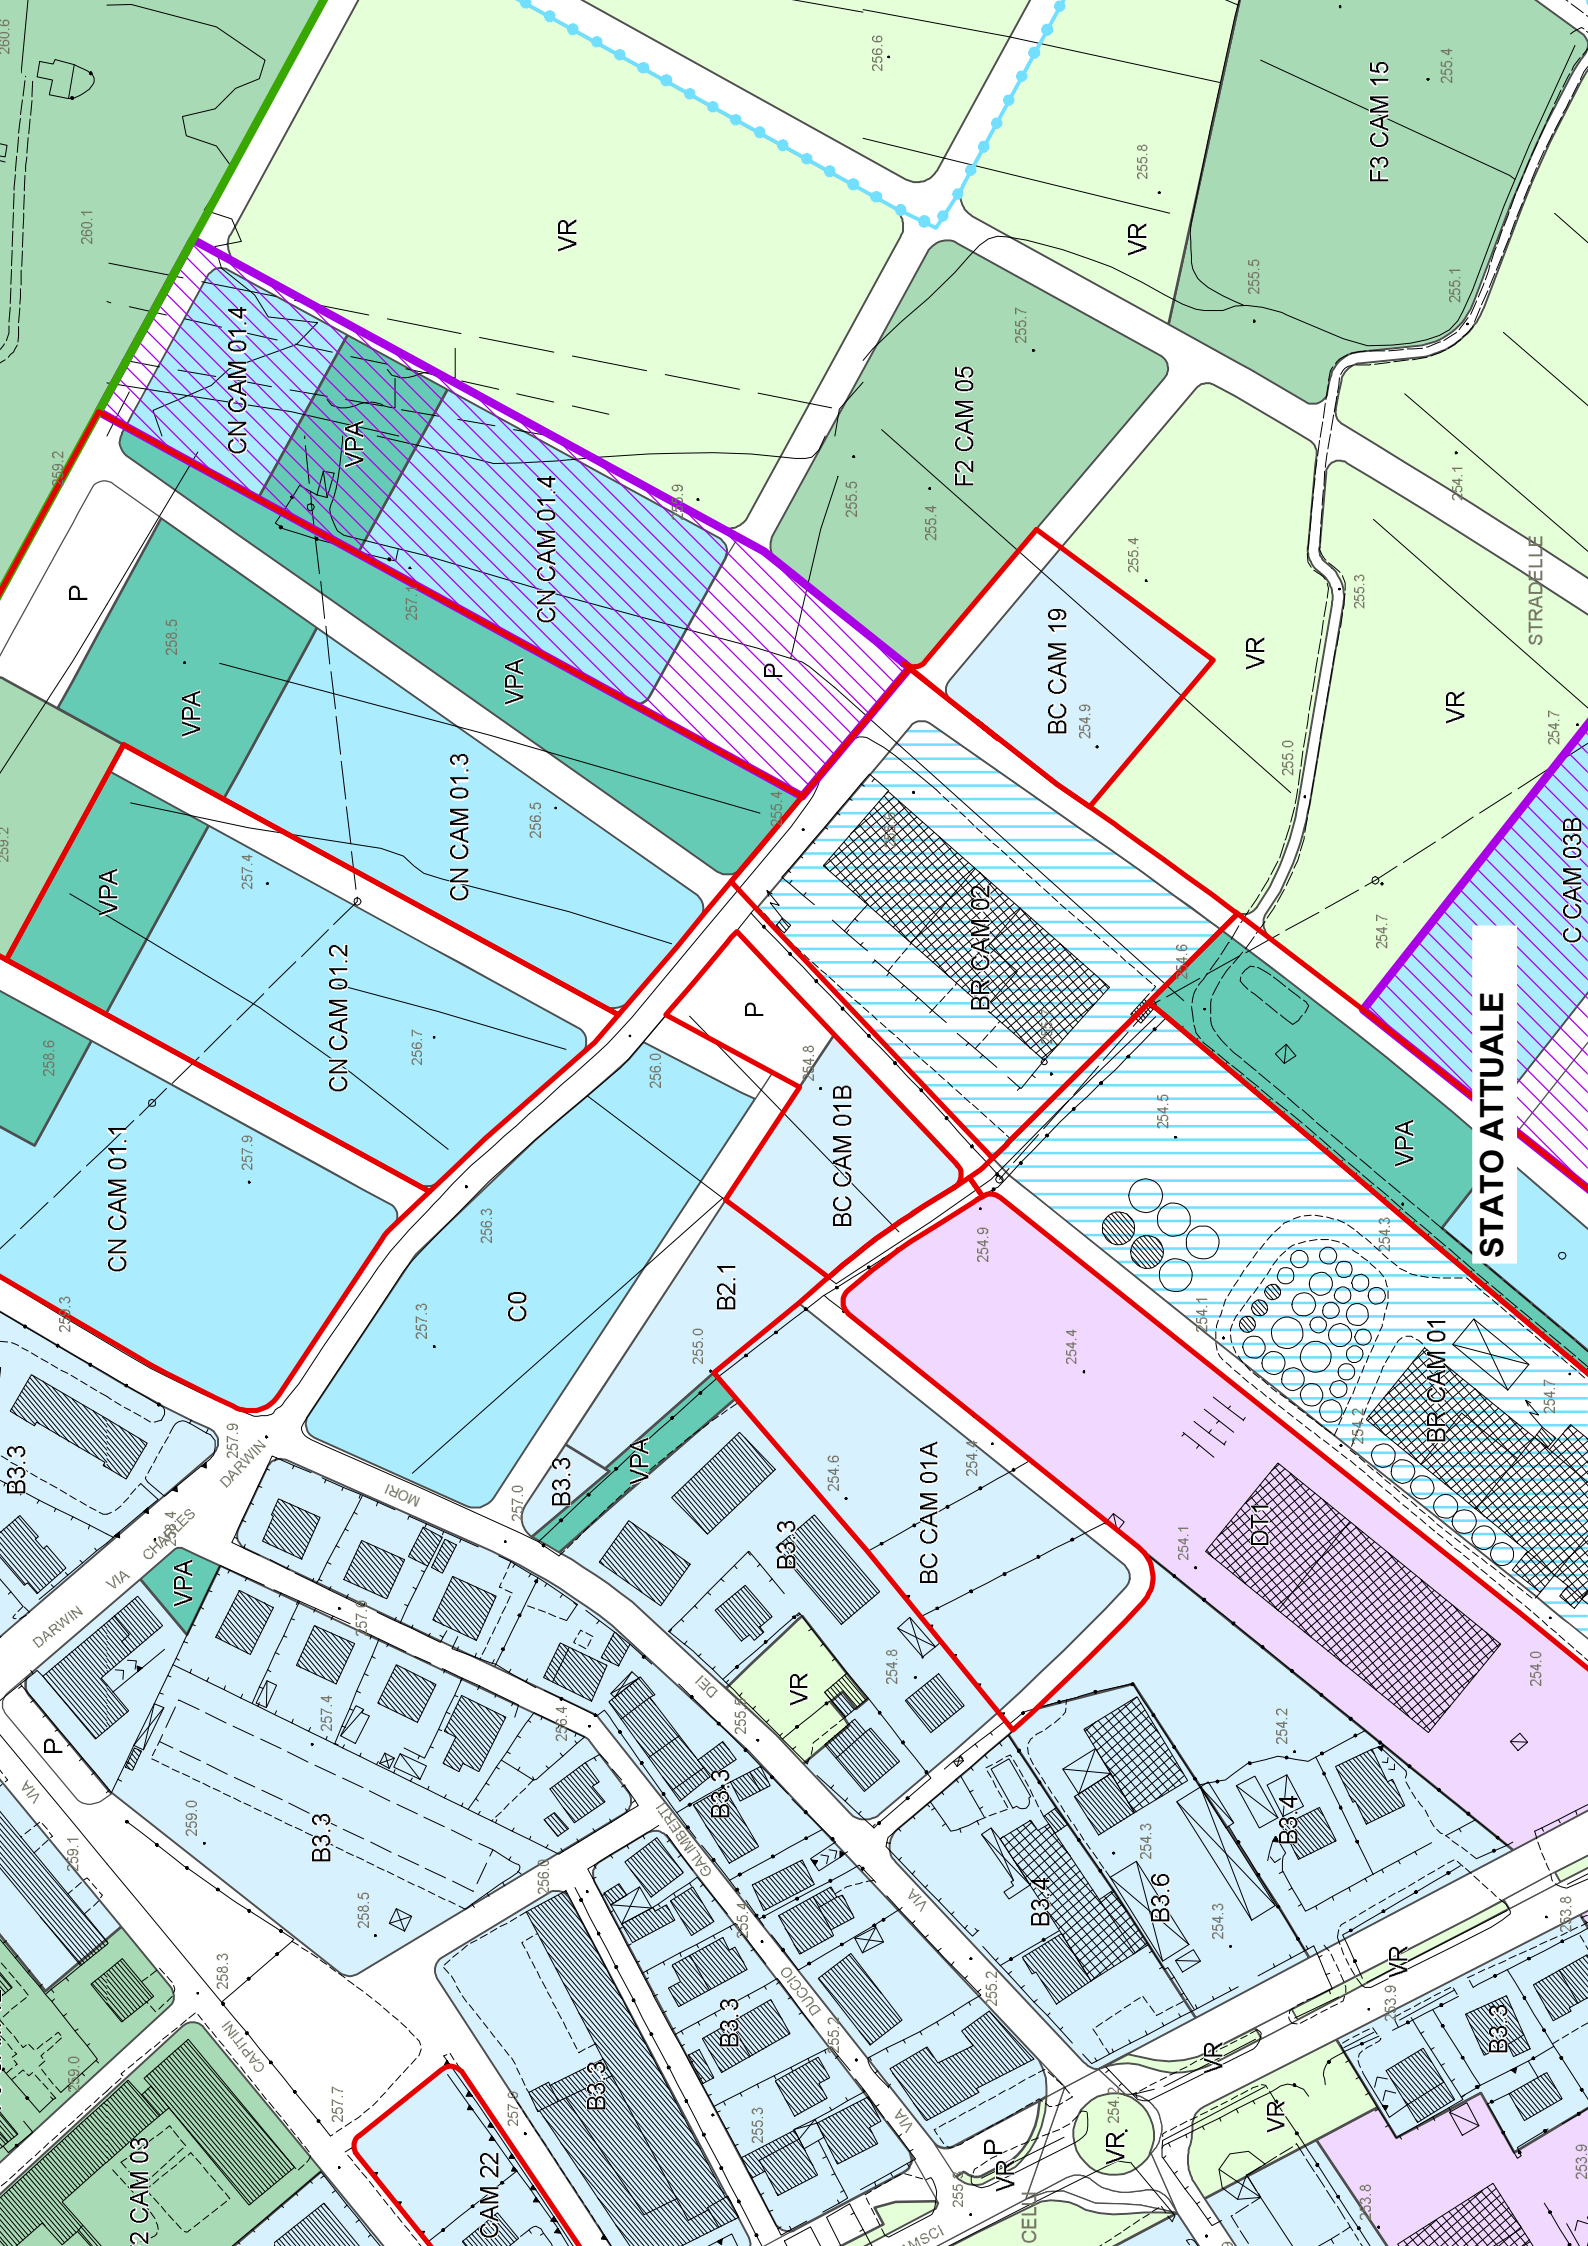

STATO ATTUALE

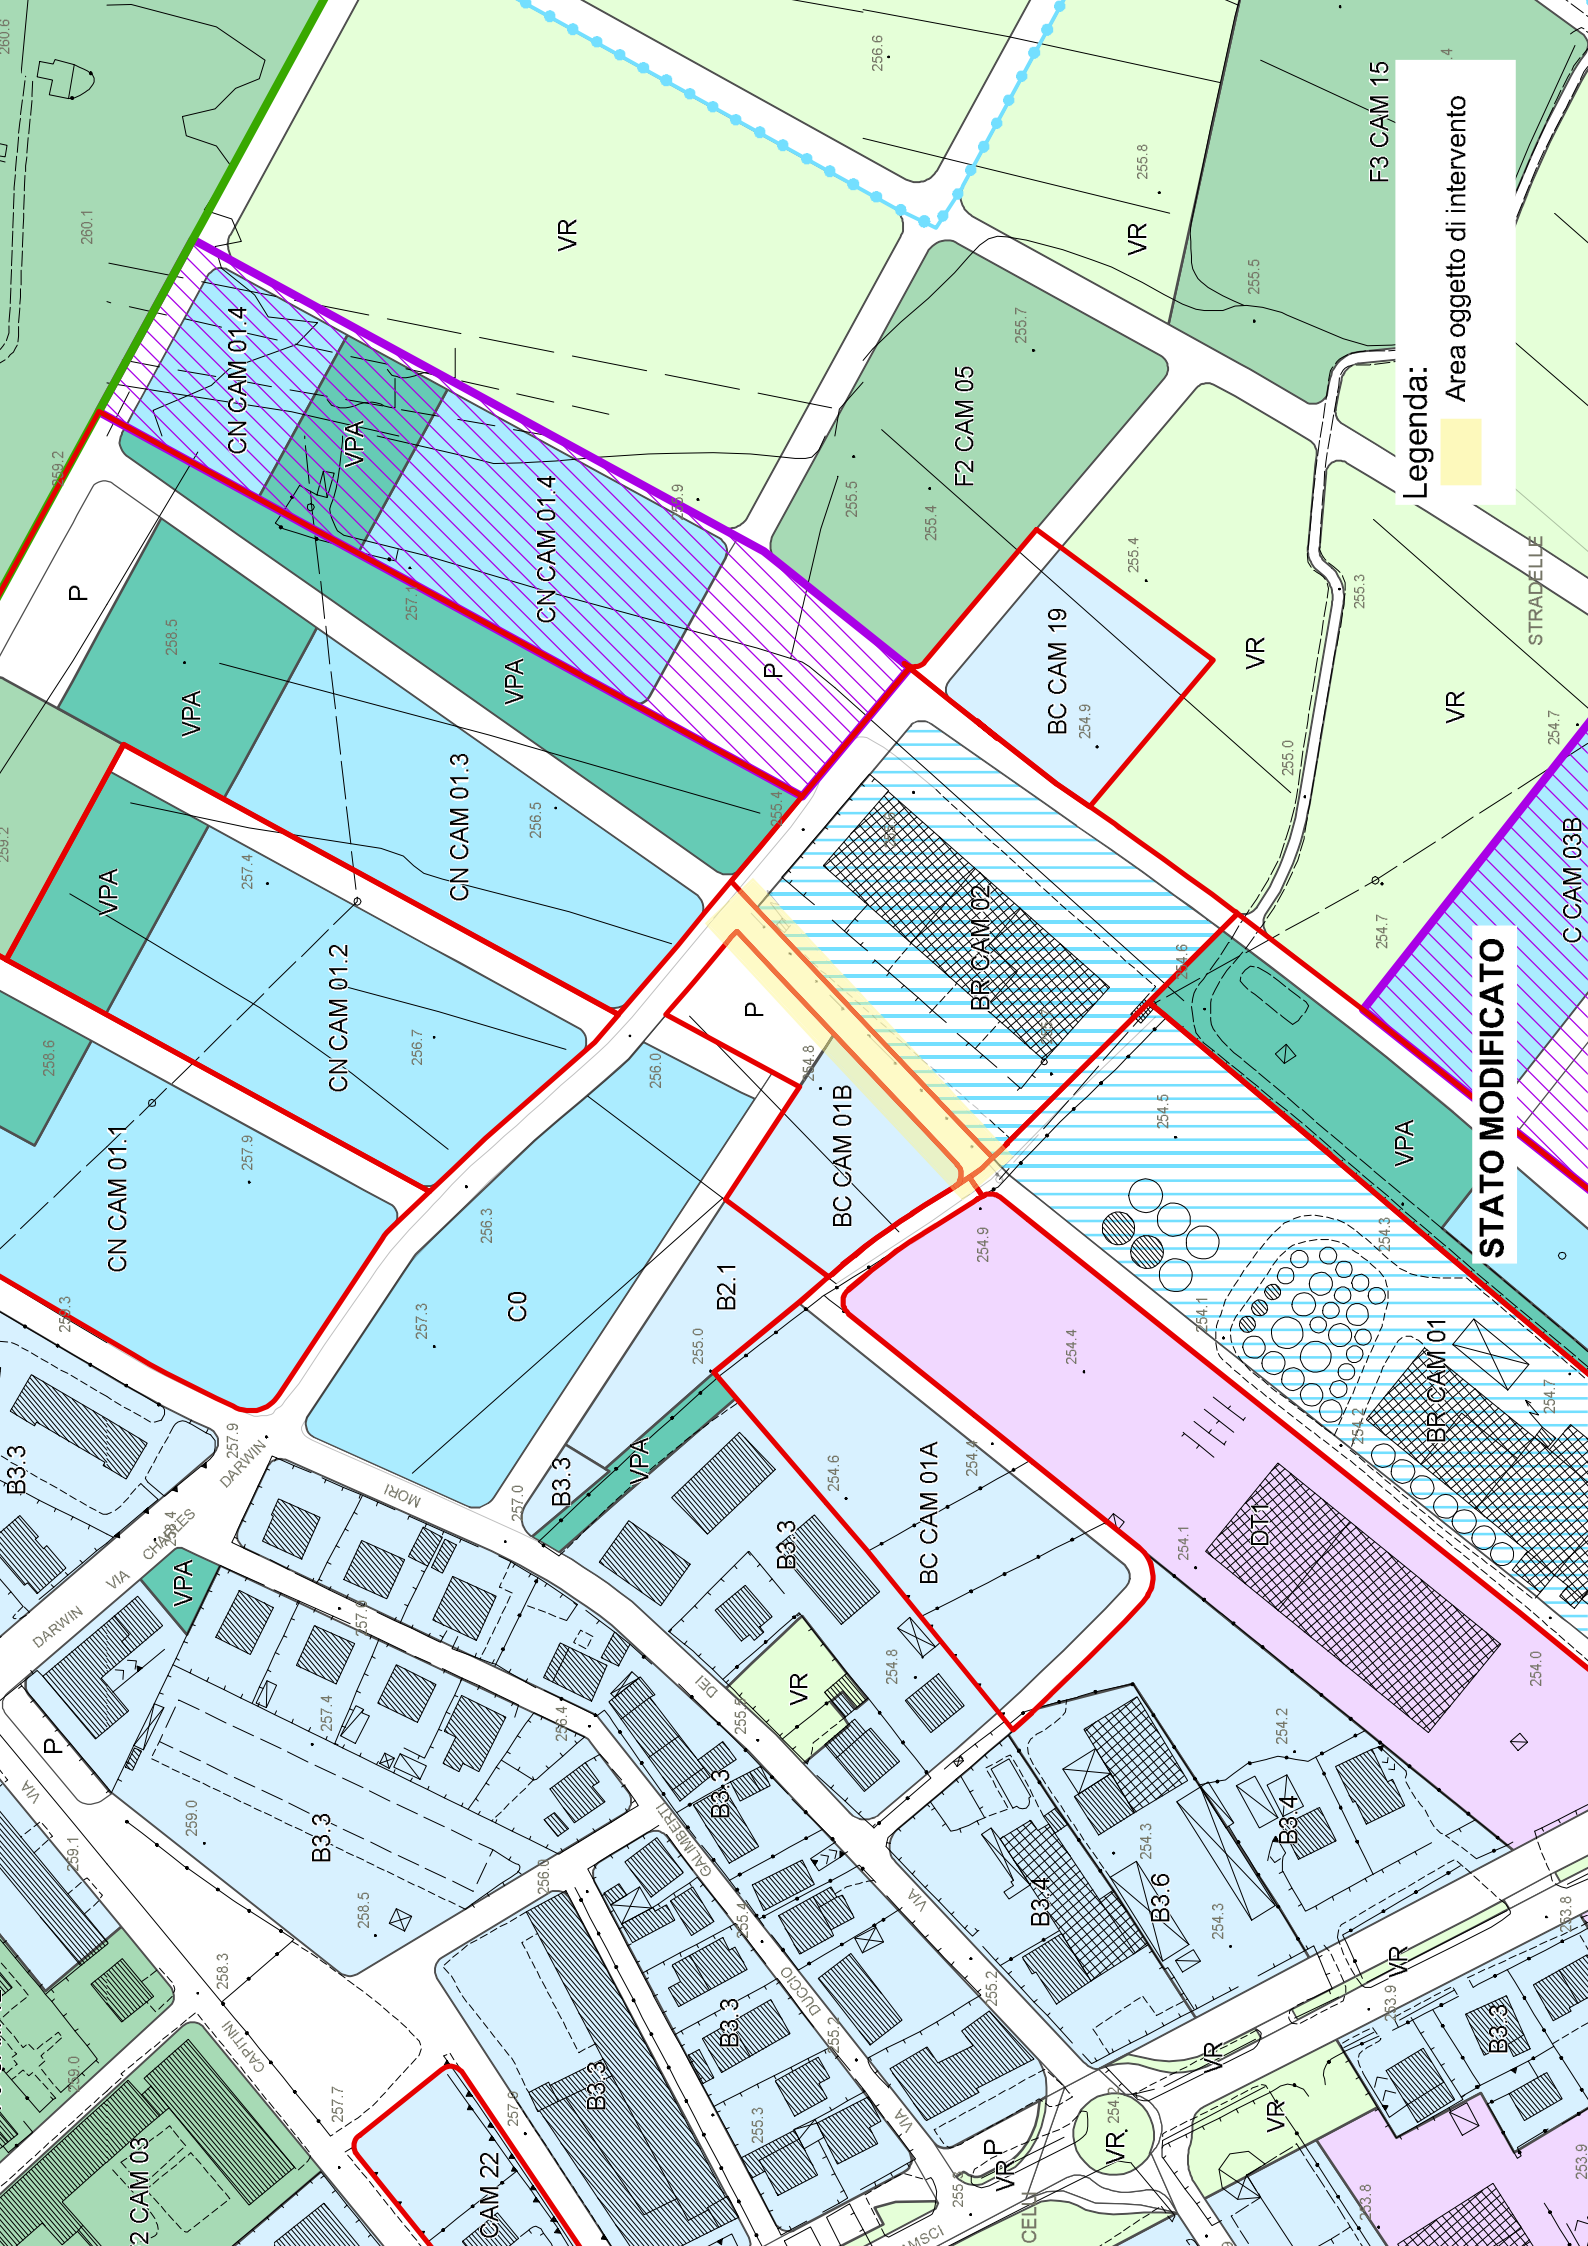

Legenda:
Area oggetto di intervento

STATO MODIFICATO